


ISTN. BUDYNEK MIESZKALNY

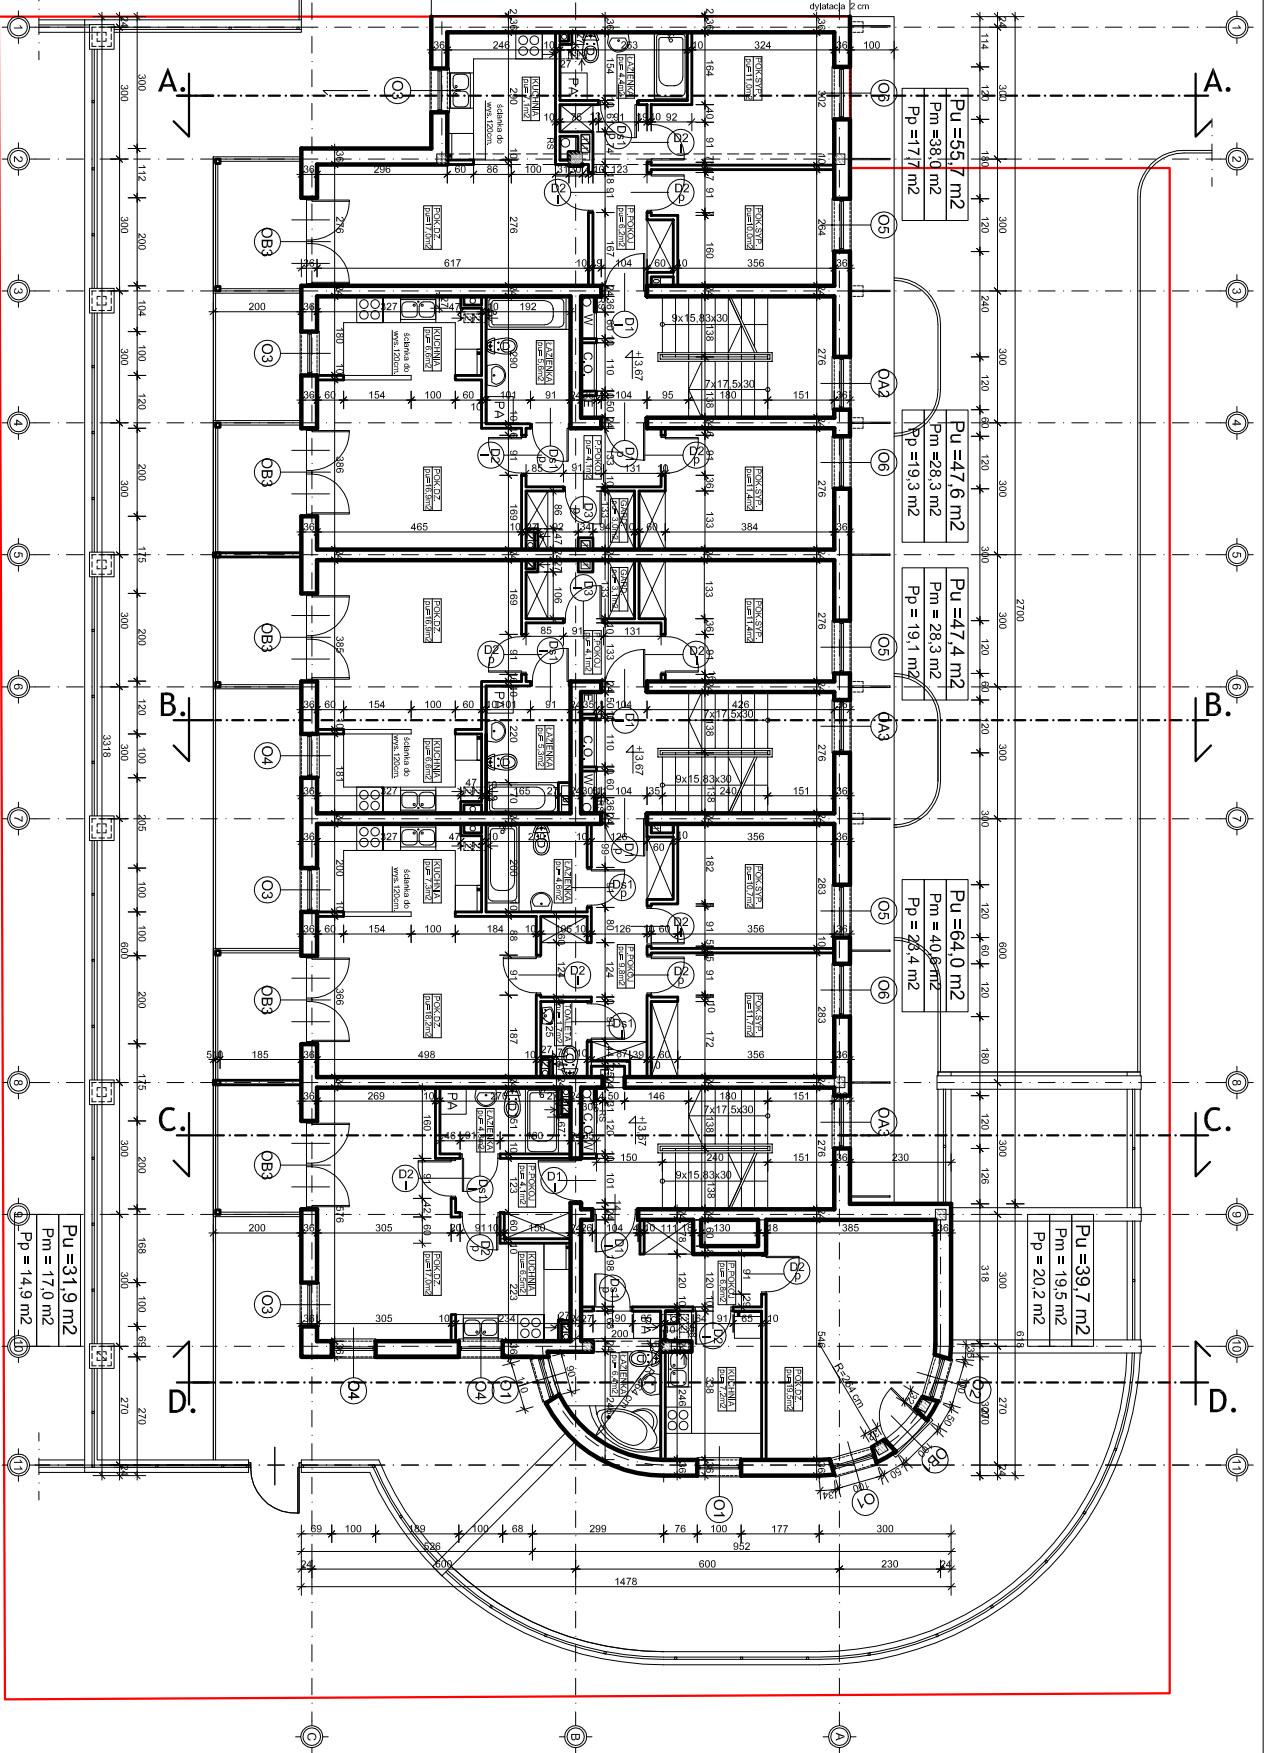

INWESTOR:	PTU "HEBARD" s.p. z o.o. w PULAWACH
ADRES:	UL. SIKLADOWA 6A
Tytuł:	BUDYNEK MIESZKALNY WIELODZIOŹNY Z PODZIEMNYMI MIEJSCAMI POSTOJOWYMI I CZĘŚCIĄ HANDLOWO-USŁUGOWĄ W PULAWACH PRZY UL. PIAKOWEJ, DZ NR 38/168
RYTUŁ PIĘTR:	
WYKONAWCA:	BIURO PROJEKTOWE
PROJEKTOWAŁ:	MIŁOŃSKI
OPRACOWAŁ:	ARCH. T. KOPROWSKI
WYKONAŁ:	ARCH. J. GARDZEWSKI
WERYFIKOWAŁ:	ARCH. A. JANICKI
OPRACOWAŁ:	G. KOK

MARKA
Pracownia Architektoniczna
Projektowanie i Wykonawstwo

STANOWISKO:	PROJEKTANT
IMIĘ I NAZWISKO:	ARCH. T. KOPROWSKI
DATA:	04.2010
SKALA:	1:100
WYKONANIE:	3.